久慈市文化会館　小ホール舞台平面図 1/100

アンバーホール 〒028-0051 岩手県久慈市川崎町17-1
TEL0194-52-2700 FAX0194-52-2730

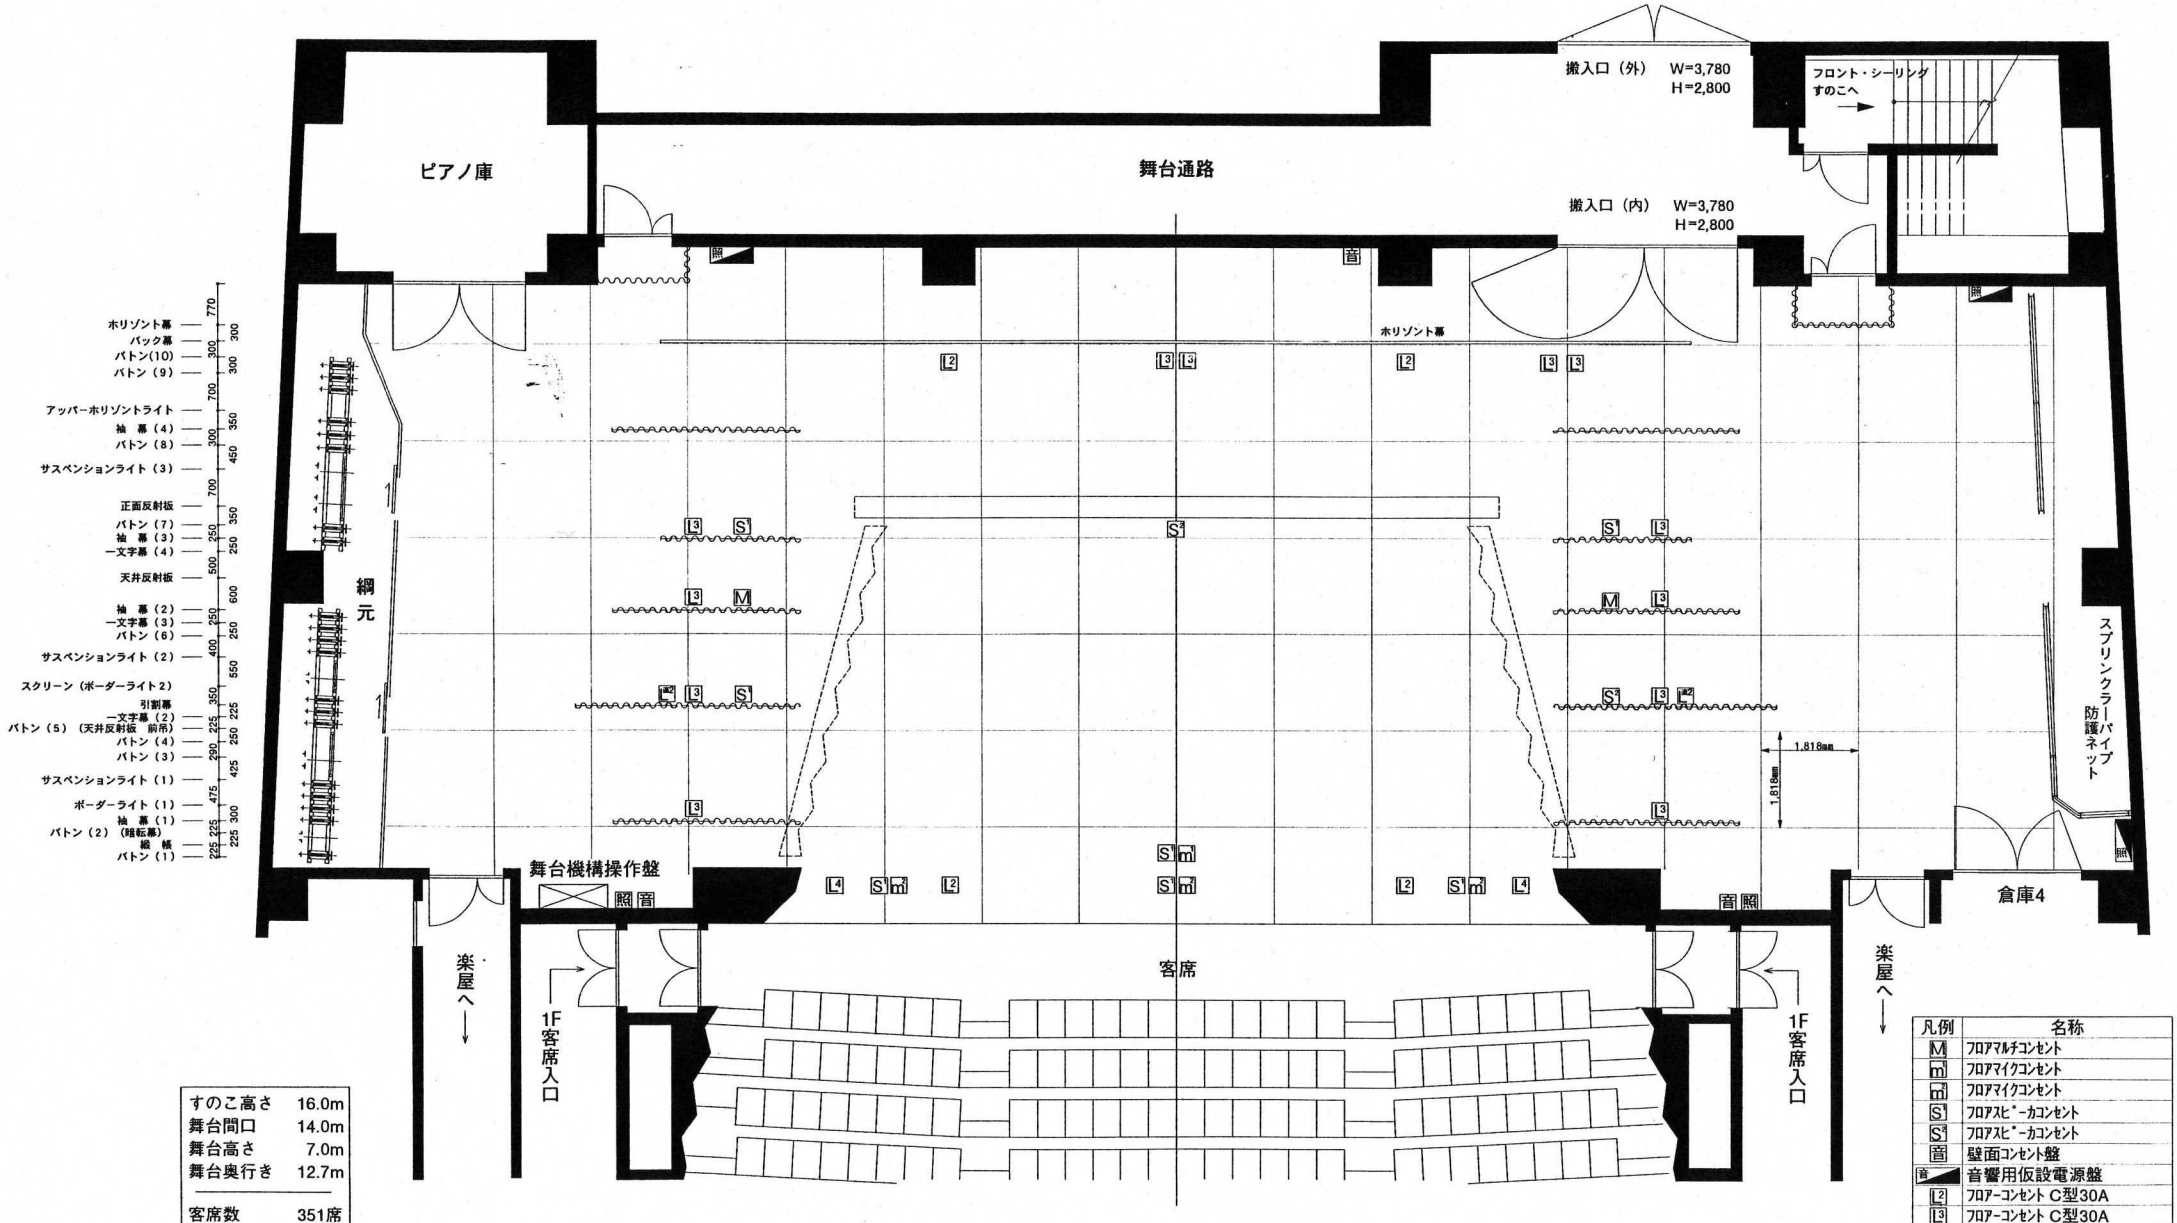

すのこ高さ	16.0m
舞台間口	14.0m
舞台高さ	7.0m
舞台奥行き	12.7m
客席数	351席
ホリ幕-舞台端	11.20m
ホリ幕-緞帳	9.70m

凡例	名称
M	フロアマルチコンセント
m1	フロアマイクコンセント
m2	フロアマイクコンセント
S1	フロアスピーカコンセント
S2	フロアスピーカコンセント
音	壁面コンセント盤
音	音響用仮設電源盤
L2	フロアーコンセント C型30A
L3	フロアーコンセント C型30A
L4	フロアーコンセント C型30A上下コンセ
L2	フロアーコンセント C型60A直
照	持込機器用コネクタボックス
照	照明用仮設電源盤